

# TABLEAU DES OUVERTURES - TABLE OF OPENINGS




INTERMAT  
PORTES, ESCALIERS ET BOISERIES

## PORTES ESCAMOTABLES - POCKET DOORS

### NOTE:

Prendre note que le bâti escamotable doit être **installé à la hauteur du plancher fini**. Utiliser des cales pour positionner le bâti à la hauteur du plancher si celui-ci n'est pas déjà installé

Note that the retractable frame must be **installed at the height of the finished floor**. Use shims to position the frame at floor level if not already installed.

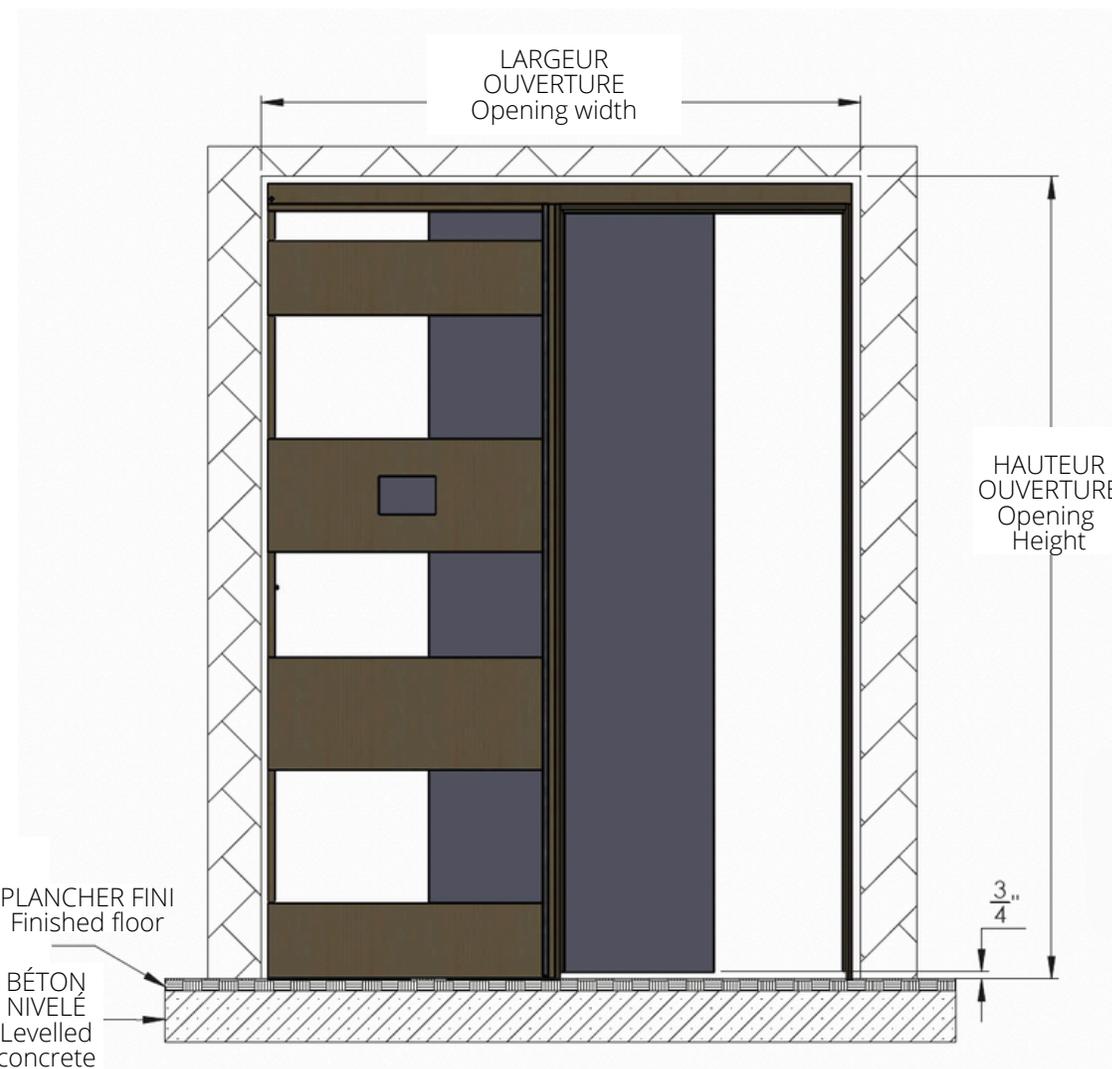

LARGEUR PORTE Door width (PO)	LARGEUR OUVERTURE Door opening width (PO)
24	50 1/2
26	54 1/2
28	58 1/2
30	62 1/2
32	66 1/2
34	70 1/2
36	74 1/2

HAUTEUR PORTE Door height (PO)	HAUTEUR OUVERTURE Door opening height (PO)
80	83 5/8 + Épaisseur plancher (Floor Thickness)
84	87 5/8 + Épaisseur plancher (Floor Thickness)
96	99 5/8 + Épaisseur plancher (Floor Thickness)

### IMPORTANT:

INTERMAT N'EST PAS RESPONSABLE DE L'INTERPRÉTATION DE CES DESSINS TECHNIQUES. POUR TOUTES QUESTIONS OU PRÉCISIONS, VEUILLEZ COMMUNIQUER AVEC VOTRE REPRÉSENTANT.

INTERMAT IS NOT RESPONSIBLE FOR THE INTERPRETATION OF OF THESE TECHNICAL DRAWINGS. IF YOU HAVE ANY QUESTIONS OR PLEASE CONTACT YOUR SALES REPRESENTATIVE.

# TABLEAU DES OUVERTURES - TABLE OF OPENINGS




**INTERMAT**  
PORTES, ESCALIERS ET BOISERIES

## PORTES ESCAMOTABLES - POCKET DOORS

### NOTE:

Prendre note que le bâti escamotable doit être **installé à la hauteur du plancher fini**. Utiliser des cales pour positionner le bâti à la hauteur du plancher si celui-ci n'est pas déjà installé

Note that the retractable frame must be **installed at the height of the finished floor**. Use shims to position the frame at floor level if not already installed.

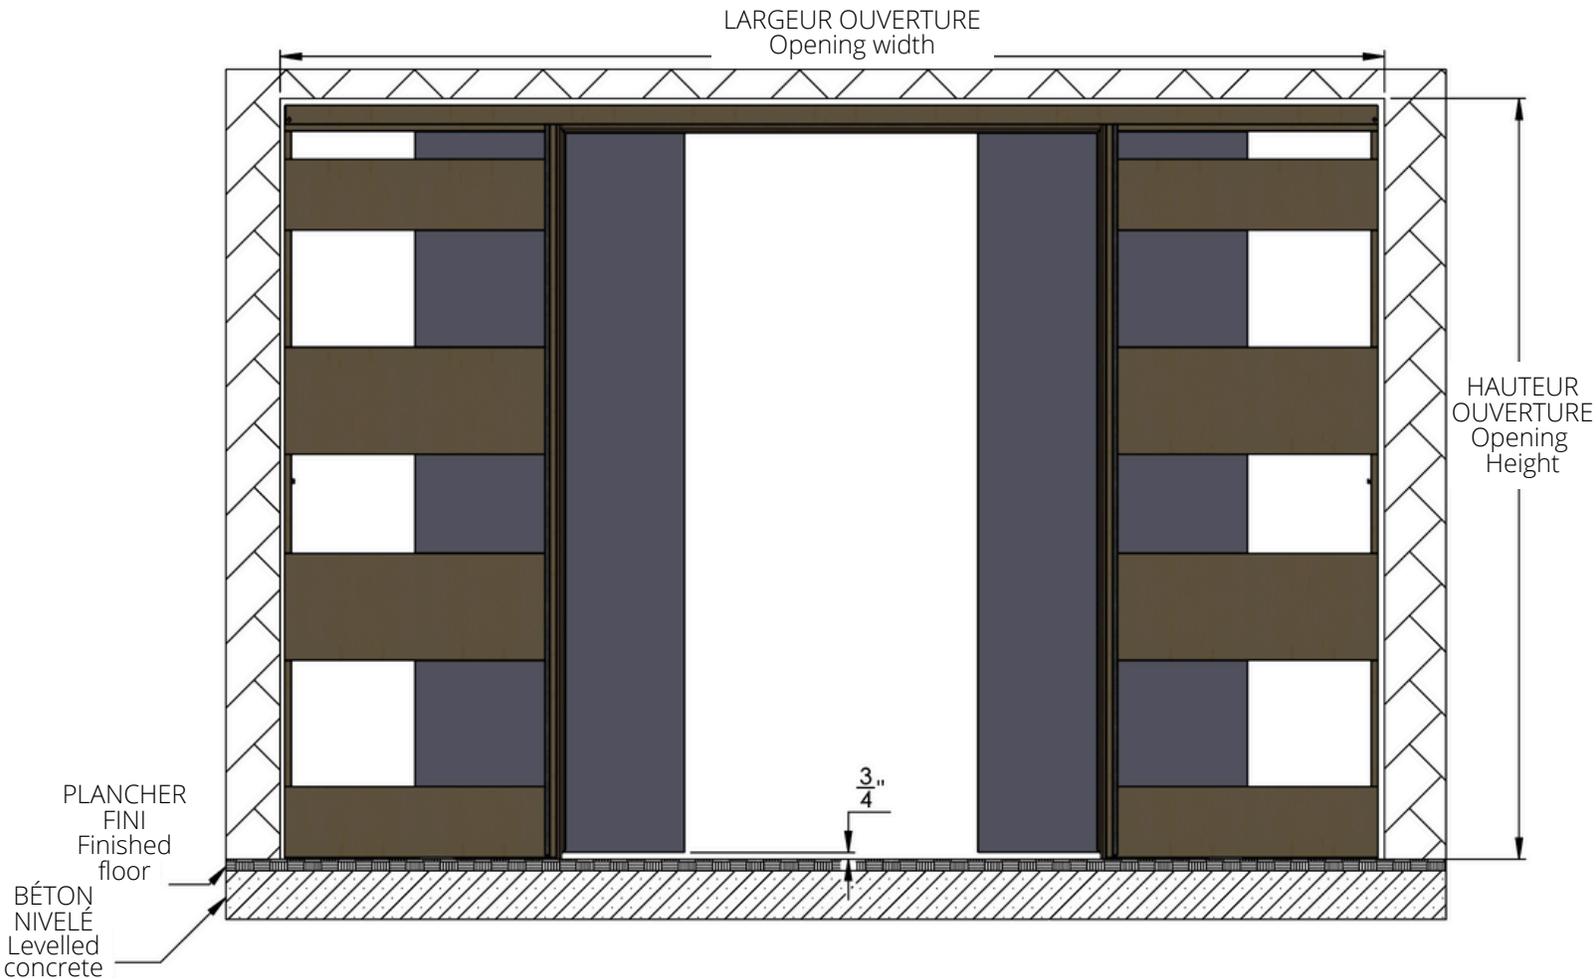

<b>LARGEUR PORTE</b> Door width (PO)	24/24	26/26	28/28	30/30	32/32	34/34	36/36	<b>HAUTEUR PORTE</b> Door height (PO)	80	84	96
<b>LARGEUR OUVERTURE</b> Door opening width (PO)	98 5/8	106 5/8	114 5/8	122 5/8	130 5/8	138 5/8	146 5/8	<b>HAUTEUR OUVERTURE</b> Door opening height (PO)	83 5/8 + Épaisseur plancher (Floor Thickness)	87 5/8 + Épaisseur plancher (Floor Thickness)	99 5/8 + Épaisseur plancher (Floor Thickness)

### IMPORTANT:

Intermat n'est pas responsable de l'interprétation de ces dessins techniques. Pour toutes questions ou précisions, veuillez communiquer avec votre représentant.  
Intermat is not responsible for the interpretation of these technical drawings. If you have any questions or please contact your sales representative.